


RZUT PIĘTRA

SKALA 1:50

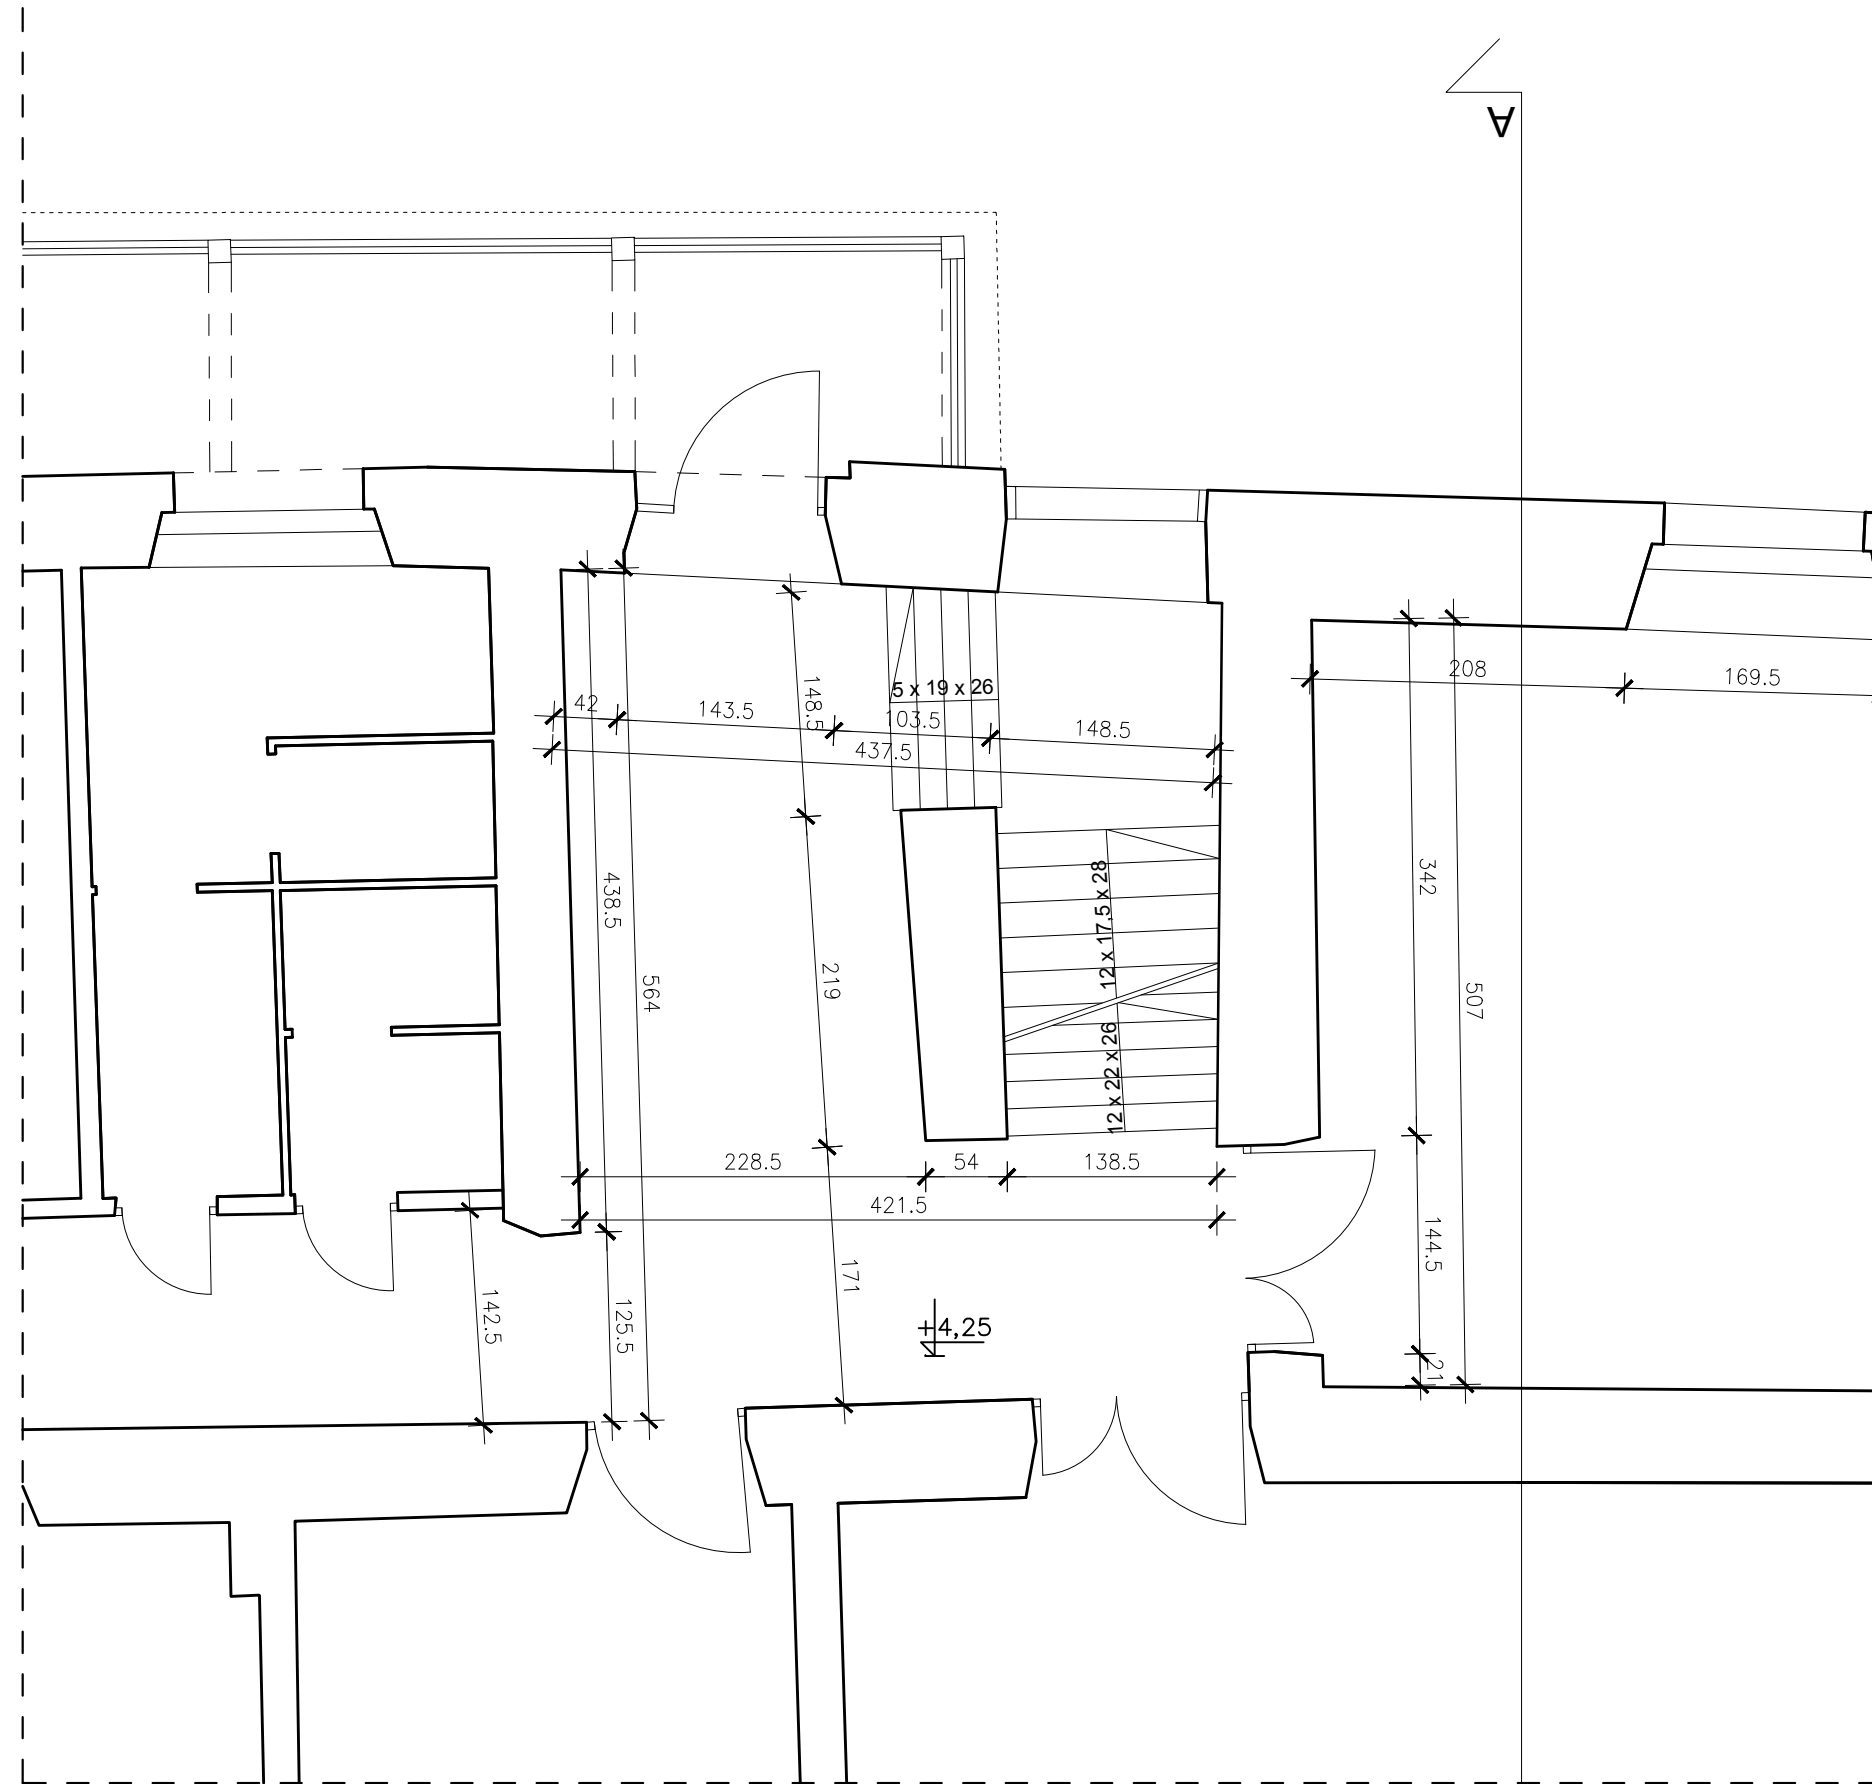

KOLIBER STUDIO
EWA MIŚKÓW- JANIK

koliber.

BIURO: UL. SMOLEŃSK 22/4
31- 112 KRAKÓW
TEL. 12 266-23-66, 606 73 73 40

UWAGI

**WSZYSTKIE WYMIARY SPRAWDZIĆ NA BUDOWIE.
DOKUMENTACJA STANOWI INTEGRALNĄ CZĘŚĆ Z OPISEM
I PROJEKTAMI BRANŻOWYMI.**

TEMAT OPRACOWANIA

ROZBUDOWA O SZYB WINDOWY DLA OSÓB
NIEPEŁNOSPRAWNYCH I NADBUDOWA BUDYNKU MUZEUM
ETNOGRAFICZNEGO IM. SEWERYNA UDZIELI W KRAKOWIE
NA DZIAŁCE NR 62/3 OBR. 15 ŚRÓDMIEŚCIE PRZY
UL. KRAKOWSKIEJ 46 W KRAKOWIE

INWESTOR

MUZEUM ETNOGRAFICZNE im. Seweryna Udzieli
ul. Krakowska 46, 31-066 Kraków

ADRES INWESTYCJI

MUZEUM ETNOGRAFICZNE im. Seweryna Udzieli
ul. Krakowska 46, 31-066 Kraków
działka nr 62/3 obr. 15 Śródmieście

BRANŻA

ARCHITEKTURA

DATA

CZERWIEC 2016

AUTOR PROJEKTU

MGR INŻ. ARCH. EWA MIŚKÓW - JANIK
NR EWID. UPRAWNIEŃ MPOIA/014/2013

SPRAWDZAJĄCY PROJEKT

MGR INŻ. ARCH. KAROLINA MIŚKÓW - BARSZCZEWSKA
NR EWID. UPRAWNIEŃ 194/2001

WSPÓŁPRACA

INŻ. ARCH. MEDARD GRABOWSKI
INŻ. ARCH. ANNA SZUDY

NAZWA RYSUNKU

RZUT PIĘTRA
SKALA 1:50

IN03

FAZA PROJEKTU

INWENTARYCACJA