DETAL - C
skala 1:10

S2a PROJEKTOWANA ŚCIANA ZEWNĘTRZNA SZYBU WINDOWEGO

-PROJEKTOWANY DŹWIG Z SZYBEM O WYM. 136 X 150,9 cm
-PROJEKTOWANA KLAMRA Z PROFILI ZAMKNIETYCH
-PŁYTA WODOODPORNA OSB GR. 22 mm
-WEŁNA MINERALNA GR. 16 cm
-TYNK MINERALNY NA SIATCE - KOLOR I STRUKTURA IDENTYCZNA Z ISTNIEJĄCYM

S2 PROJEKTOWANA ŚCIANA ZEWNĘTRZNA SZYBU WINDOWEGO

-PROJEKTOWANY DŹWIG Z SZYBEM O WYM. 136 X 150,9 cm
-PROJEKTOWANA KLAMRA Z PROFILI ZAMKNIETYCH
-PŁYTA WODOODPORNA OSB GR. 22 mm
-WEŁNA MINERALNA GR. 20 cm
-TYNK MINERALNY NA SIATCE - KOLOR I STRUKTURA IDENTYCZNA Z ISTNIEJĄCYM

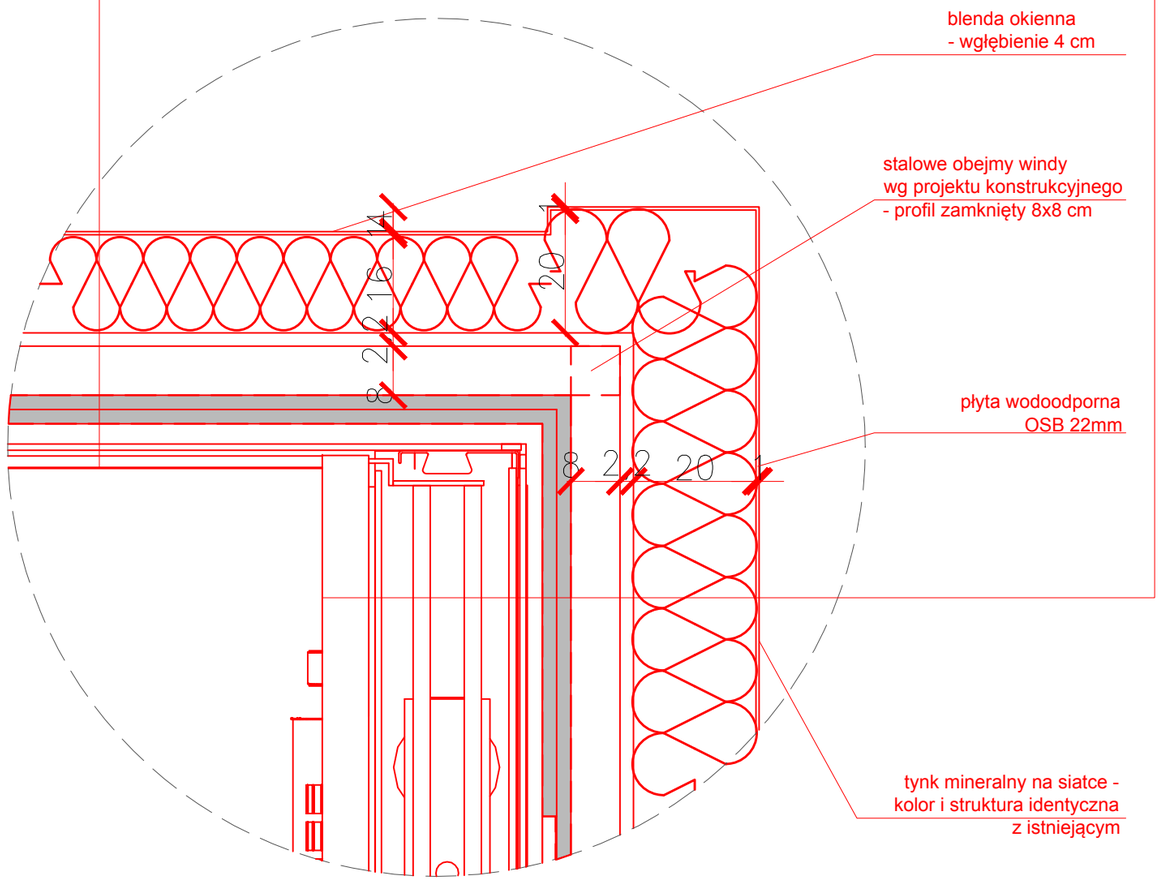

LEGENDA:

ELEMENTY ISTNIEJĄCE

ELEMENTY PROJEKTOWANE

UWAGA !

WSZYSTKIE WYMIARY SPRAWDZIĆ NA BUDOWIE.
PRZED ROZPOCZĘCIEM PRAC BUDOWLANYCH SPRAWDZIĆ WYMIARY SZYBU Z RYSUNKAMI TECHNICZNYMI PRODUCENTA WINDY.
PRZED ROZPOCZĘCIEM PRAC WYBURZENIOWYCH OKREŚLIĆ DOKŁADNĄ GEOMETRIĘ SZYBU WINDOWEGO I DREWNIANEJ GALERII.

KOLIBER STUDIO
EWA MIŚKÓW- JANIK

BIURO: UL. SMOLEŃSK 22/4
31- 112 KRAKÓW
TEL. 12 266-23-66, 606 73 73 40

UWAGI

WSZYSTKIE WYMIARY SPRAWDZIĆ NA BUDOWIE.
DOKUMENTACJA STANOWI INTEGRALNĄ CZĘŚĆ Z OPISEM I PROJEKTAMI BRANŻOWYMI.

TEMAT OPRACOWANIA

ROZBUDOWA O SZYB WINDOWY DLA OSÓB NIEPEŁNOSPRAWNYCH I NADBUDOWA BUDYNKU MUZEUM ETNOGRAFICZNEGO IM. SEWERYNA UDZIELI W KRAKOWIE
NA DZIAŁCE NR 62/3 OBR. 15 ŚRÓDMIEŚCIE PRZY UL. KRAKOWSKIEJ 46 W KRAKOWIE

INWESTOR

MUZEUM ETNOGRAFICZNE im. Seweryna Udzieli
ul. Krakowska 46, 31-066 Kraków

ADRES INWESTYCJI

MUZEUM ETNOGRAFICZNE im. Seweryna Udzieli
ul. Krakowska 46, 31-066 Kraków
działka nr 62/3 obr. 15 Śródmieście

BRANŻA

ARCHITEKTURA

DATA

CZERWIEC 2016

AUTOR PROJEKTU

MGR INŻ. ARCH. EWA MIŚKÓW - JANIK
NR EWID. UPRAWNIEŃ MPOIA/014/2013

SPRAWDZAJĄCY PROJEKT

MGR INŻ. ARCH. KAROLINA MIŚKÓW - BARSZCZEWSKA
NR EWID. UPRAWNIEŃ 194/2001

WSPÓŁPRACA

INŻ. ARCH. ANNA SZUDY

NAZWA RYSUNKU

DETAL - C
SKALA 1:10

D03

FAZA PROJEKTU

PROJEKT WYKONAWCZY