


RZUT WIĘŻBA DACHOWA

SKALA 1:50

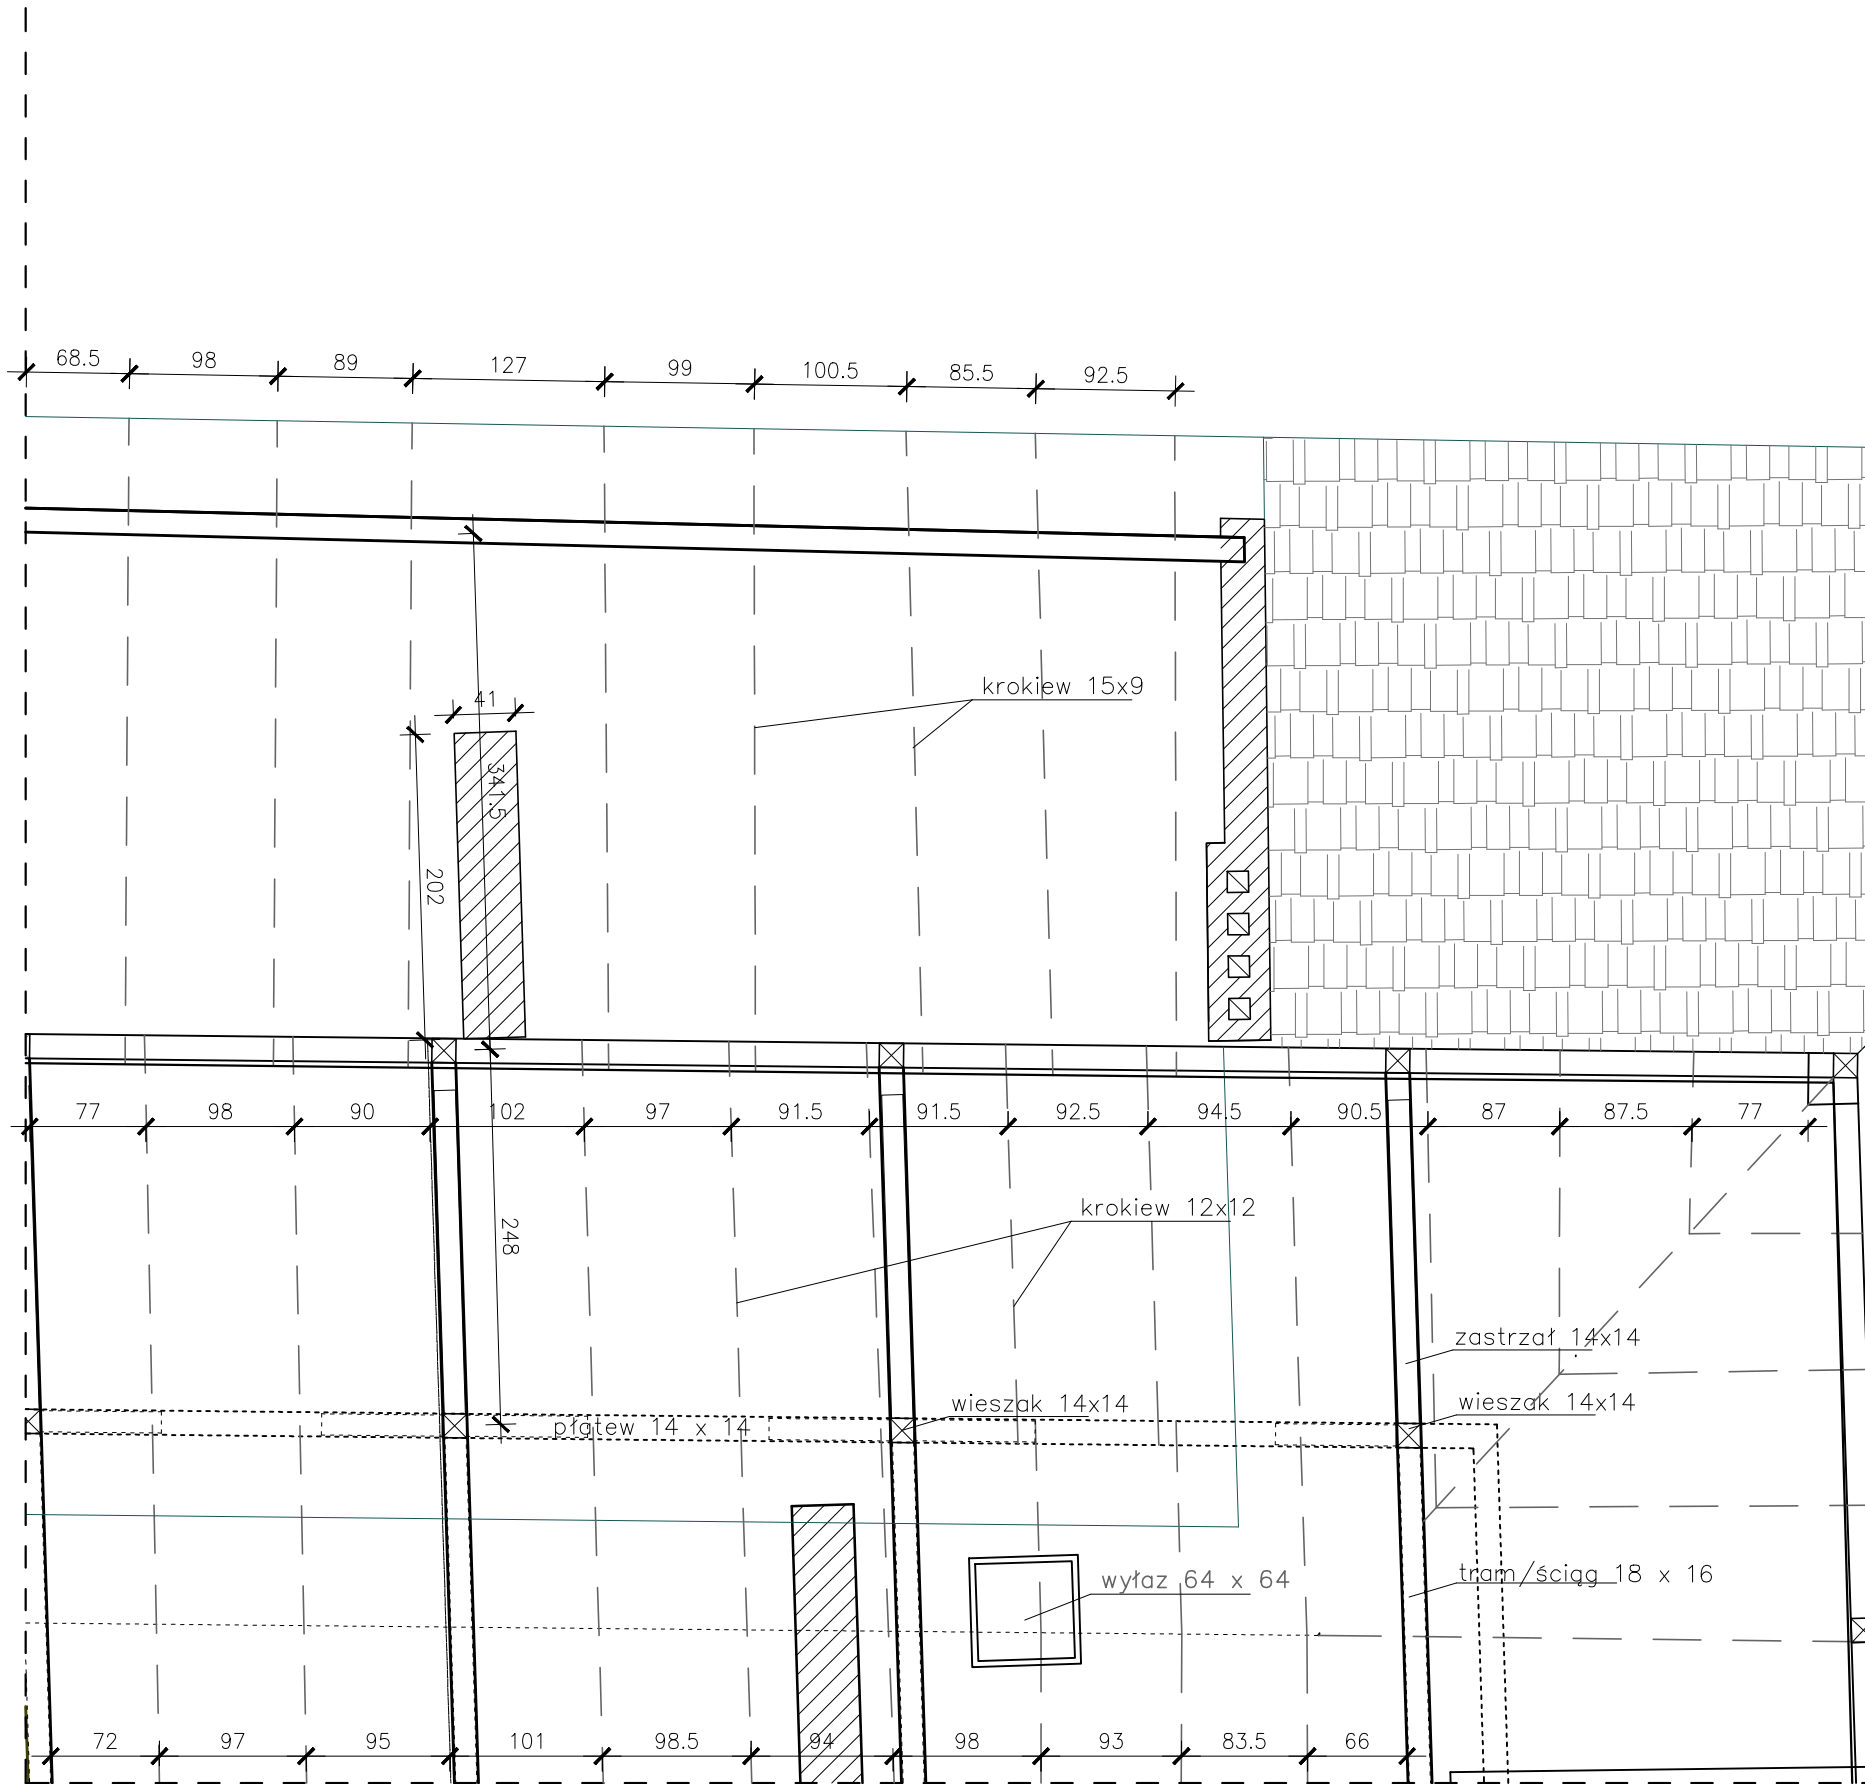

KOLIBER STUDIO
EWA MIŚKÓW- JANIK

BIURO: UL. SMOLEŃSK 22/4
 31- 112 KRAKÓW
 TEL. 12 266-23-66, 606 73 73 40

UWAGI **WSZYSTKIE WYMIARY SPRAWDZIĆ NA BUDOWIE. DOKUMENTACJA STANOWI INTEGRALNĄ CZĘŚĆ Z OPISEM I PROJEKTAMI BRANŻOWYMI.**

TEMAT OPRACOWANIA **ROZBUDOWA O SZYB WINDOWY DLA OSÓB NIEPEŁNOSPRAWNYCH I NADBUDOWA BUDYNKU MUZEUM ETNOGRAFICZNEGO IM. SEWERYNA UDZIELI W KRAKOWIE NA DZIAŁCE NR 62/3 OBR. 15 ŚRÓDMIEŚCIE PRZY UL. KRAKOWSKIEJ 46 W KRAKOWIE**

INWESTOR **MUZEUM ETNOGRAFICZNE im. Seweryna Udzieli ul. Krakowska 46, 31-066 Kraków**

ADRES INWESTYCJI **MUZEUM ETNOGRAFICZNE im. Seweryna Udzieli ul. Krakowska 46, 31-066 Kraków działka nr 62/3 obr. 15 Śródmieście**

BRANŻA **ARCHITEKTURA**

DATA **CZERWIEC 2016**

AUTOR PROJEKTU **MGR INŻ. ARCH. EWA MIŚKÓW - JANIK NR EWID. UPRAWNIEŃ MPOIA/014/2013**

SPRAWDZAJĄCY PROJEKT **MGR INŻ. ARCH. KAROLINA MIŚKÓW - BARSZCZEWSKA NR EWID. UPRAWNIEŃ 194/2001**

WSPÓŁPRACA **INŻ. ARCH. MEDARD GRABOWSKI INŻ. ARCH. ANNA SZUDY**

NAZWA RYSUNKU **RZUT WIĘŻBA DACHOWA SKALA 1:50**

FAZA PROJEKTU **INWENTARYCACJA**

IN05