


DETAL - A
skala 1:10

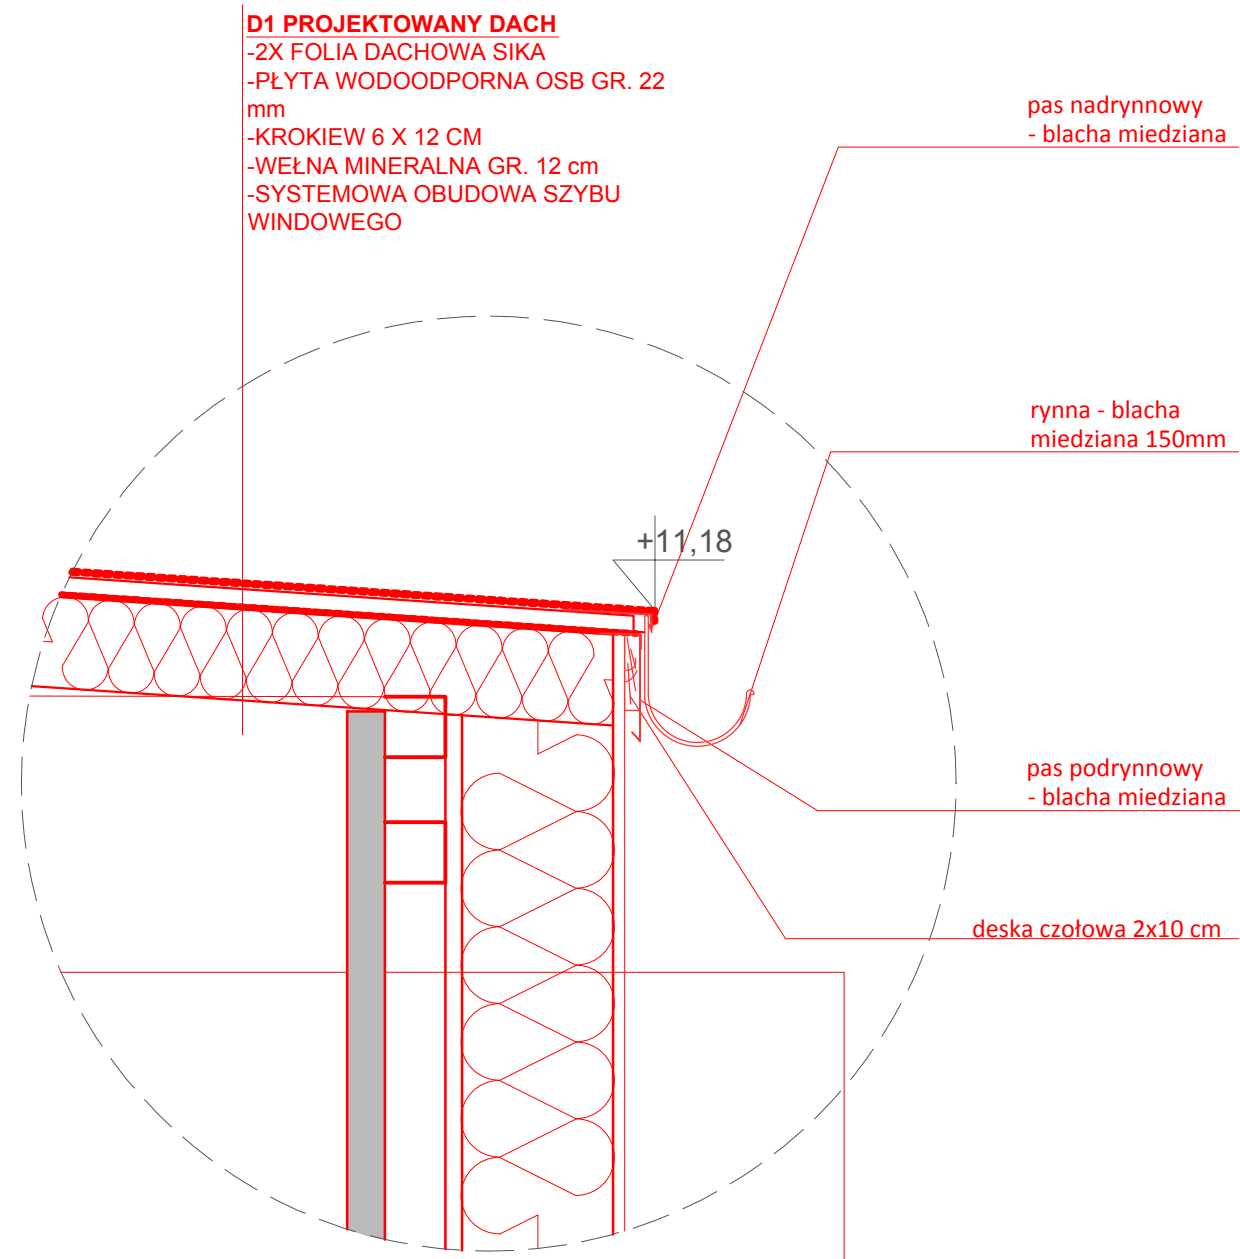

D1 PROJEKTOWANY DACH
 -2X FOLIA DACHOWA SIKA
 -PŁYTA WODOODPORNĄ OSB GR. 22 mm
 -KROKIEW 6 X 12 CM
 -WEŁNA MINERALNA GR. 12 cm
 -SYSTEMOWA OBUDOWA SZYBU WINDOWEGO

pas nadrynnowy
 - blacha miedziana

rynna - blacha miedziana 150mm

pas podrynnowy
 - blacha miedziana

deska czołowa 2x10 cm

+11,18

S2 PROJEKTOWANA ŚCIANA
ZEWNĘTRZNA SZYBU WINDOWEGO

-PROJEKTOWANY DŹWIG Z SZYBEM O WYM. 136 X 150,9 cm
 -PROJEKTOWANA KLAMRA Z PROFILI ZAMKNIĘTYCH
 -PŁYTA WODOODPORNĄ OSB GR. 22 mm
 -WEŁNA MINERALNA GR. 20 cm
 -TYNK MINERALNY NA SIATCE - KOLOR I STRUKTURA IDENTYCZNA Z ISTNIEJĄCYM

LEGENDA:

- ELEMENTY ISTNIEJĄCE
- ELEMENTY PROJEKTOWANE

UWAGA !
 WSZYSTKIE WYMIARY SPRAWDZIĆ NA BUDOWIE.
 PRZED ROZPOCZĘCIEM PRAC BUDOWLANYCH SPRAWDZIĆ WYMIARY SZYBU Z RYSUNKAMI TECHNICZNYMI PRODUCENTA WINDY.
 PRZED ROZPOCZĘCIEM PRAC WYBURZENIOWYCH OKREŚLIĆ DOKŁADNĄ GEOMETRIĘ SZYBU WINDOWEGO I DREWNIANEJ GALERII.

koliber.
 KOLIBER STUDIO
 EWA MIŚKÓW- JANIK
 BIURO: UL. SMOLEŃSK 22/4
 31- 112 KRAKÓW
 TEL. 12 266-23-66, 606 73 73 40

UWAGI
 WSZYSTKIE WYMIARY SPRAWDZIĆ NA BUDOWIE.
 DOKUMENTACJA STANOWI INTEGRALNĄ CZĘŚĆ Z OPISEM I PROJEKTAMI BRANŻOWYMI.

TEMAT OPRACOWANIA
 ROZBUDOWA O SZYB WINDOWY DLA OSÓB NIEPEŁNOSPRAWNYCH I NADBUDOWA BUDYNKU MUZEUM ETNOGRAFICZNEGO IM. SEWERYNA UDZIELI W KRAKOWIE NA DZIAŁCE NR 62/3 OBR. 15 ŚRÓDMIEŚCIE PRZY UL. KRAKOWSKIEJ 46 W KRAKOWIE

INWESTOR
 MUZEUM ETNOGRAFICZNE im. Seweryna Udzieli
 ul. Krakowska 46, 31-066 Kraków

ADRES INWESTYCJI
 MUZEUM ETNOGRAFICZNE im. Seweryna Udzieli
 ul. Krakowska 46, 31-066 Kraków
 działka nr 62/3 obr. 15 Śródmieście

BRANŻA
 ARCHITEKTURA

DATA
 CZERWIEC 2016

AUTOR PROJEKTU
 MGR INŻ. ARCH. EWA MIŚKÓW - JANIK
 NR EWID. UPRAWNIENIŃ MPOIA/014/2013

SPRAWDZAJĄCY PROJEKT
 MGR INŻ. ARCH. KAROLINA MIŚKÓW - BARSZCZEWSKA
 NR EWID. UPRAWNIENIŃ 194/2001

WSPÓŁPRACA
 INŻ. ARCH. ANNA SZUDY

NAZWA RYSUNKU
 DETAL - A
 SKALA 1:10

FAZA PROJEKTU
PROJEKT WYKONAWCZY

D01