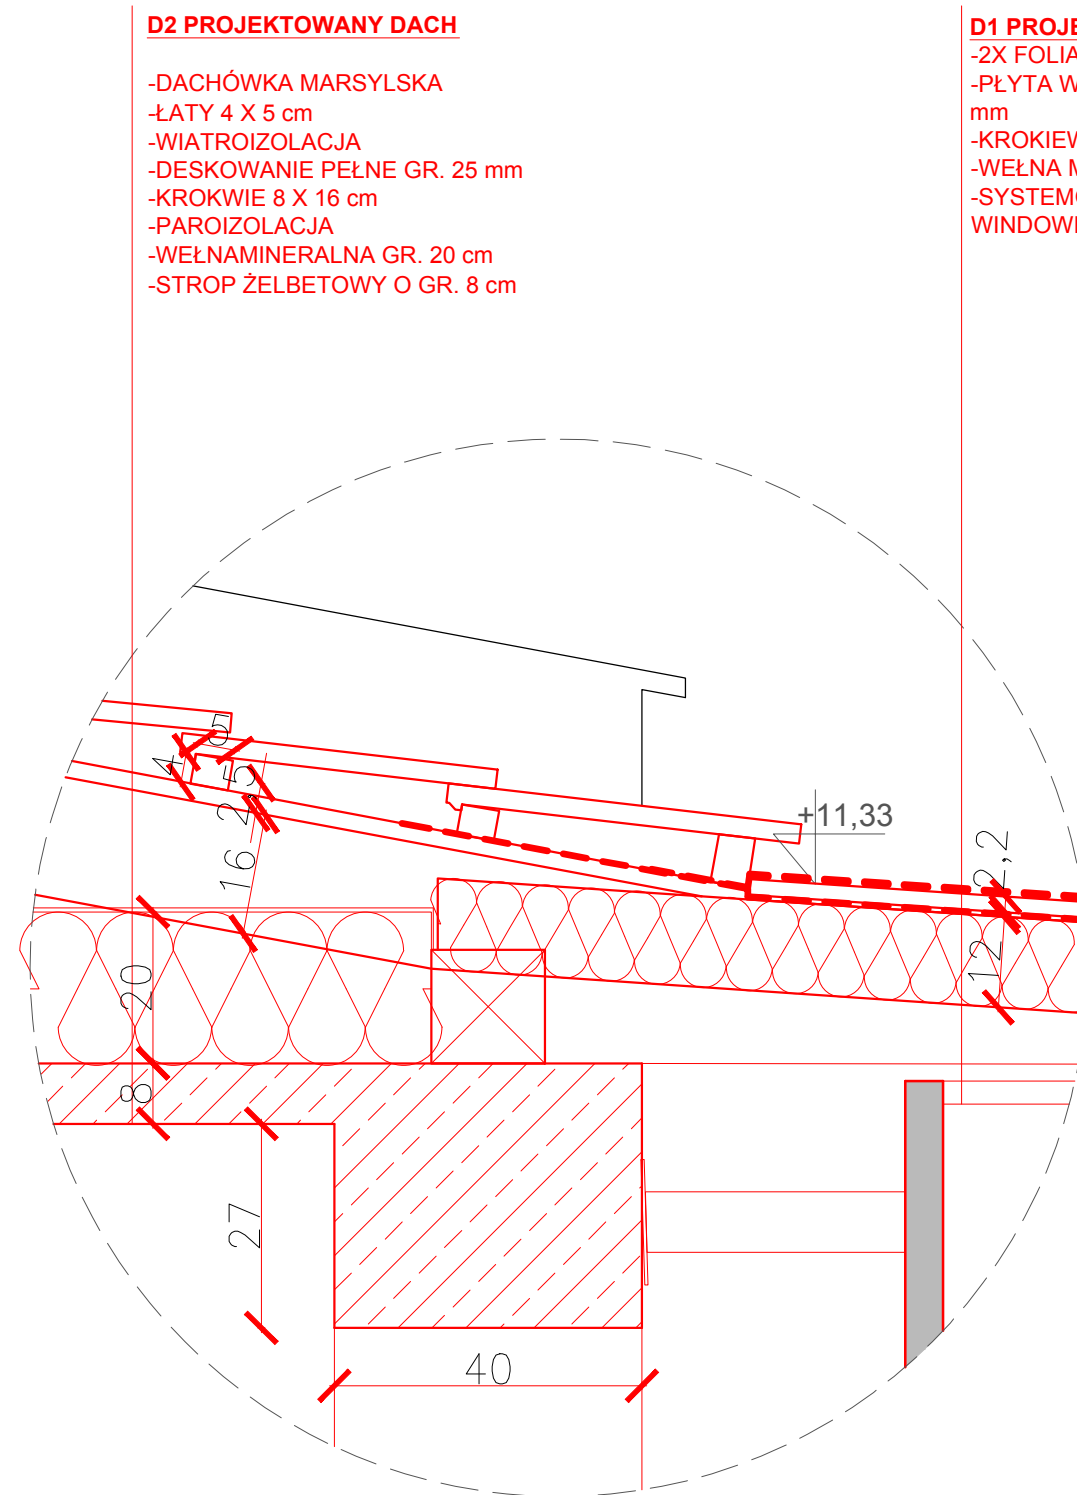


**DETAL - B**  
**skala 1:10**



 
 
**D2 PROJEKTOWANY DACH**

- DACHÓWKA MARSYLSKA
- ŁATY 4 X 5 cm
- WIATROIZOLACJA
- DESKOWANIE PEŁNE GR. 25 mm
- KROKIEW 8 X 16 cm
- PAROIZOLACJA
- WEŁNAMIENALNA GR. 20 cm
- STROP ŻELBETOWY O GR. 8 cm

**D1 PROJEKTOWANY DACH**

- 2X FOLIA DACHOWA SIKA
- PŁYTA WODOODPORNĄ OSB GR. 22 mm
- KROKIEW 6 X 12 CM
- WEŁNA MINERALNA GR. 12 cm
- SYSTEMOWA OBUDOWA SZYBU WINDOWEGO

**LEGENDA:**

-  ELEMENTY ISTNIEJĄCE
-  ELEMENTY PROJEKTOWANE

**UWAGA !**

WSZYSTKIE WYMIARY SPRAWDZIĆ NA BUDOWIE.  
 PRZED ROZPOCZĘCIEM PRAC BUDOWLANYCH SPRAWDZIĆ WYMIARY SZYBU Z RYSUNKAMI TECHNICZNYMI PRODUCENTA WINDY.  
 PRZED ROZPOCZĘCIEM PRAC WYBURZENIOWYCH OKREŚLIĆ DOKŁADNĄ GEOMETRIĘ SZYBU WINDOWEGO I DREWNIANEJ GALERII.

**koliber.**

KOLIBER STUDIO  
 EWA MIŚKÓW- JANIK  
 BIURO: UL. SMOLEŃSK 22/4  
 31- 112 KRAKÓW  
 TEL. 12 266-23-66, 606 73 73 40

**UWAGI**

**WSZYSTKIE WYMIARY SPRAWDZIĆ NA BUDOWIE. DOKUMENTACJA STANOWI INTEGRALNĄ CZĘŚĆ Z OPISEM I PROJEKTAMI BRANŻOWYMI.**

**TEMAT OPRACOWANIA**

ROZBUDOWA O SZYB WINDOWY DLA OSÓB NIEPEŁNOSPRAWNYCH I NADBUDOWA BUDYNKU MUZEUM ETNOGRAFICZNEGO IM. SEWERYNA UDZIELI W KRAKOWIE NA DZIAŁCE NR 62/3 OBR. 15 ŚRÓDMIEŚCIE PRZY UL. KRAKOWSKIEJ 46 W KRAKOWIE

**INWESTOR**

MUZEUM ETNOGRAFICZNE im. Seweryna Udzieli ul. Krakowska 46, 31-066 Kraków

**ADRES INWESTYCJI**

MUZEUM ETNOGRAFICZNE im. Seweryna Udzieli ul. Krakowska 46, 31-066 Kraków działka nr 62/3 obr. 15 Śródmieście

**BRANŻA**

ARCHITEKTURA

**DATA**

CZERWIEC 2016

**AUTOR PROJEKTU**

MGR INŻ. ARCH. EWA MIŚKÓW - JANIK NR EWID. UPRAWNIENIŃ MPOIA/014/2013

**SPRAWDZAJĄCY PROJEKT**

MGR INŻ. ARCH. KAROLINA MIŚKÓW - BARSZCZEWSKA NR EWID. UPRAWNIENIŃ 194/2001

**WSPÓŁPRACA**

INŻ. ARCH. ANNA SZUDY

**NAZWA RYSUNKU**

DETAL - B  
 SKALA 1:10

**D02**

**FAZA PROJEKTU**

**PROJEKT WYKONAWCZY**