Usługi Geodezyjne ArsGeo
mgr inż. Artur Simsak
32-400 Myślenice, ul. Słowackiego 10
NIP 681-193-74-42 REGON 121330063
tel. 12 272 01 54, kom. 668 376 666
e-mail: arsgeodezja@gmail.com

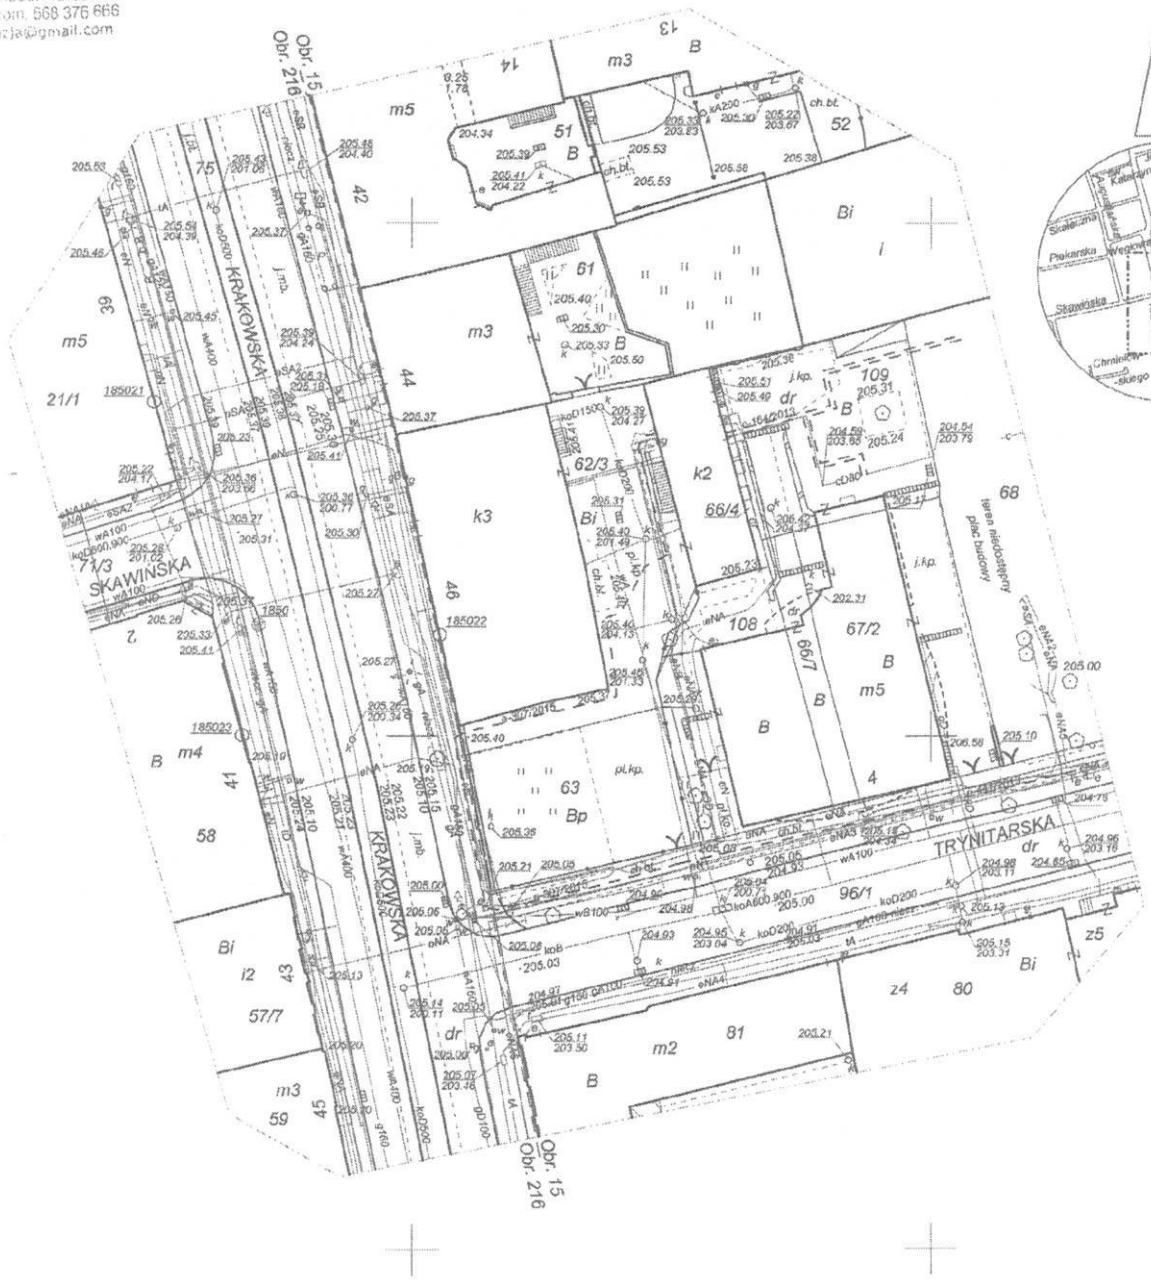

Nie wyklucza się istnienia w terenie innych, nie wskazanych na niniejszej mapie, urządzeń podziemnych, które nie były zgłoszone do inwentaryzacji lub o których brak jest informacji w instytucjach branżowych.

Mapa powstała na podstawie mapy w formie cyfrowej oraz pomiaru bezpośredniego w terenie.

Granice przedmiotowej działki nie zostały ustalone, obciążeń prawem służebności nie badano.

ArsGeo Usługi Geodezyjne Artur Simsak
ul. Słowackiego 10, 32-400 Myślenice

# MAPA DO CELÓW PROJEKTOWYCH

**skala 1:500** **sekcja 7.125.11.18.4.1, 2, 7.125.11.18.4.3, 4.**

Powiat: m.Kraków

Jedn. ewid.: Śródmieście

Obręb: 15, 216 Działka: 62/3

KERG: 2511-1598/2015

Układ odniesienia wysokości: Kronsztadt 86

Układ wsp. poziomych "2000"

Mapa zgodna z terenem na dzień: 08.10.2015r

Wykonał
dn. 19.10.2015

Usługi Geodezyjne ArsGeo
mgr inż. Artur Simsak
32-400 Myślenice, ul. Słowackiego 10
NIP 681-193-74-42 REGON 121330063
tel. 12 272 01 54, kom. 668 376 666
e-mail: arsgeodezja@gmail.com

Sporządził
dn. 19.10.2015

GEODETA UPRAWNIONY
Marian Simsak
32-400 Myślenice, os.1000-lecia 27/23
Nr upr. 12975, tel. 886-321-123

Przyjmuje się, że niniejszy dokument został opracowany w wyniku prac geodezyjnych i kartograficznych, których rezultaty zawarte zostały w operacie technicznym, po wykonaniu inwentaryzacji państwowej przedmiotowej geodezyjnej i kartograficznej.

PREZYDENT MIASTA KRAKOWA
2511-1598/2015
2015 11 23
z up. PREZYDENTA MIASTA

Geodeta Sprawdzający
w Wydziale Geodezji